



VÝCHODNÝ POHLAD

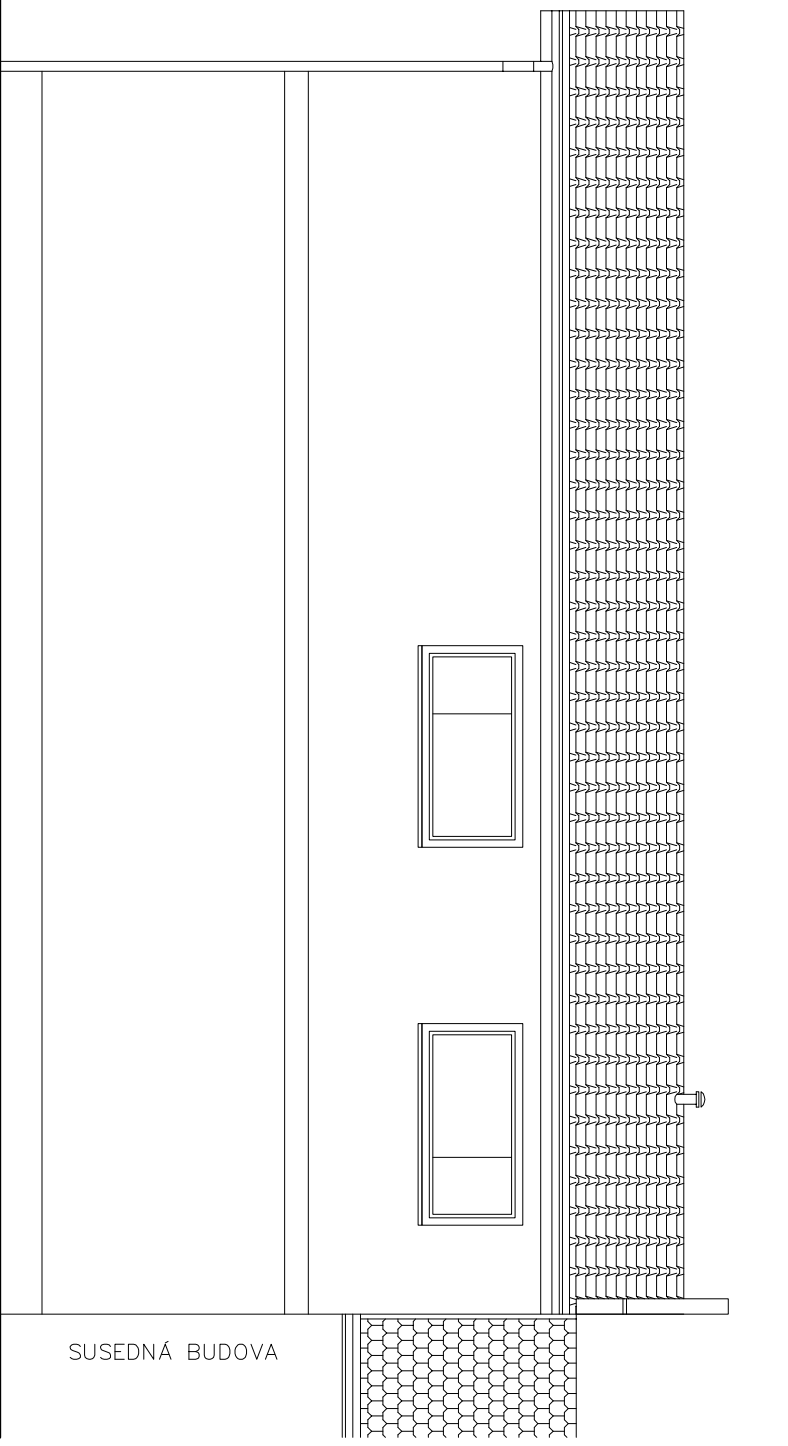

SEVERNÝ POHLAD

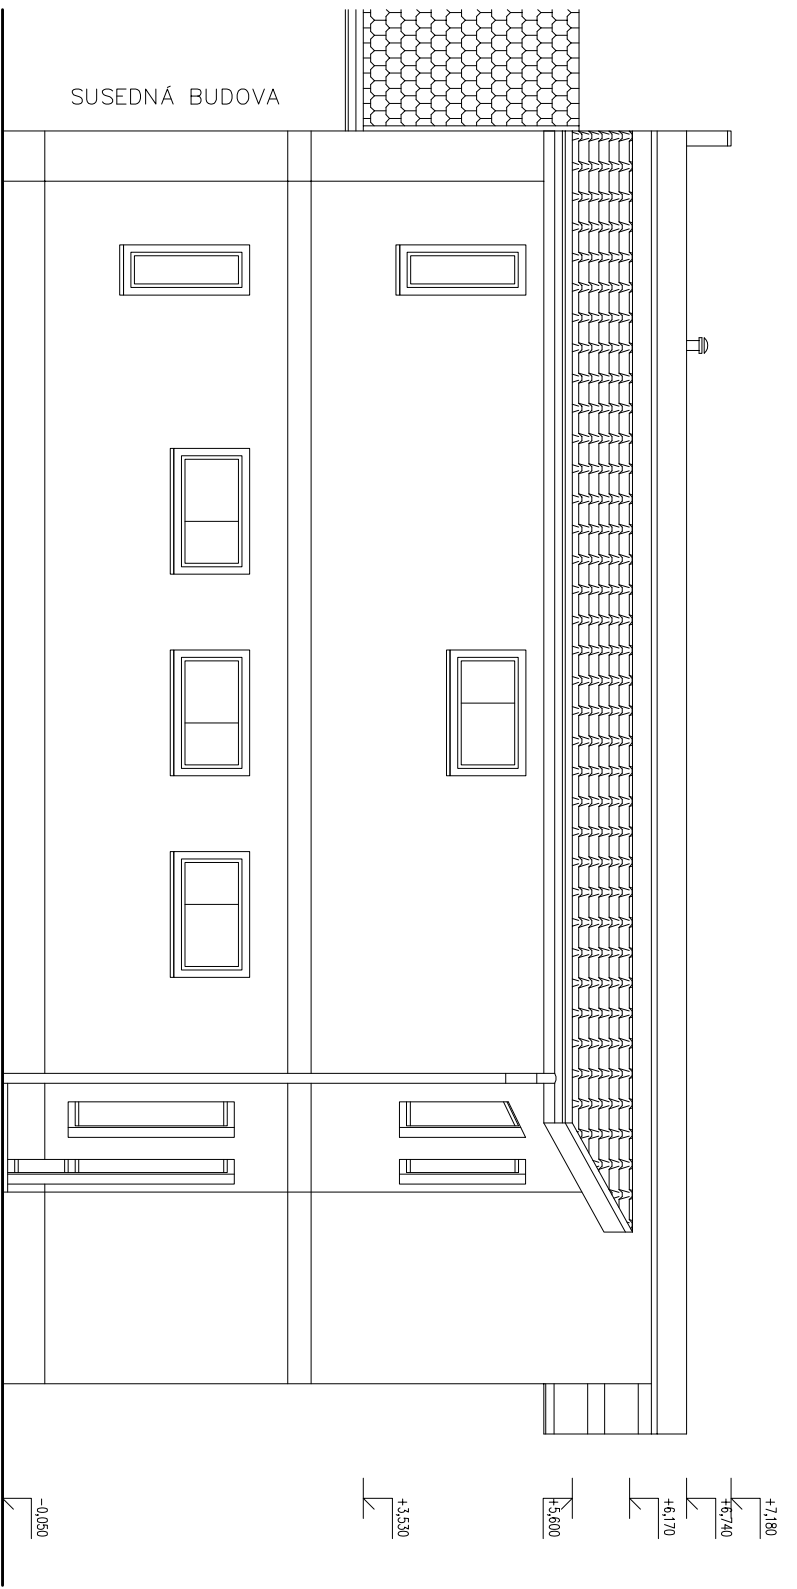

JUŽNÝ POHLAD

SUSEDNÁ BUDOVA

SUSEDNÁ BUDOVA